
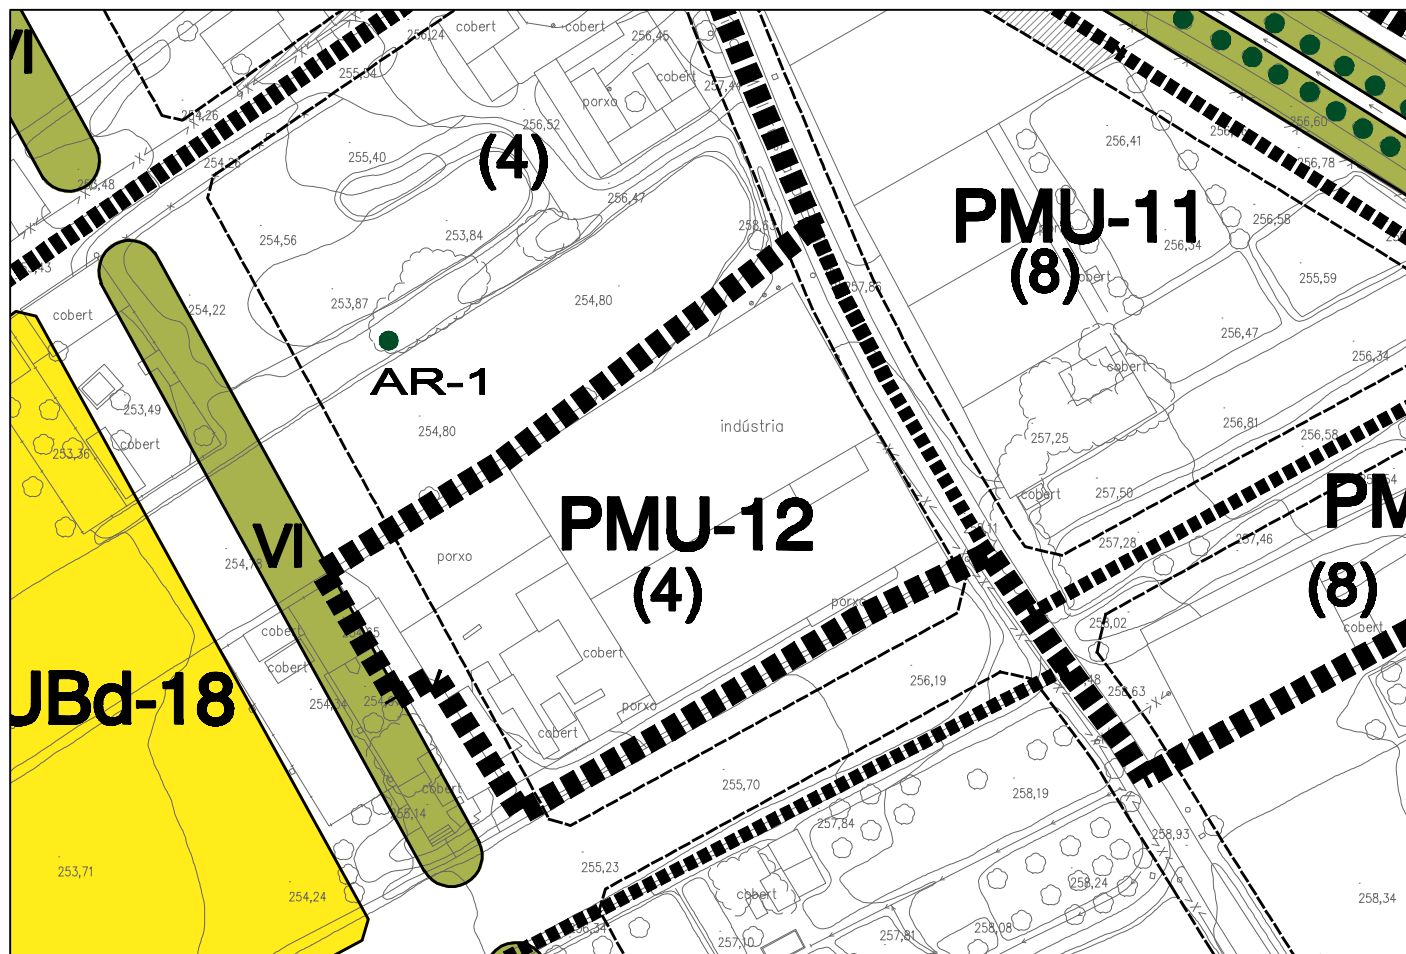


PLA DE MILLORA URBANA PMU-12

(descripció a la fitxa normativa)

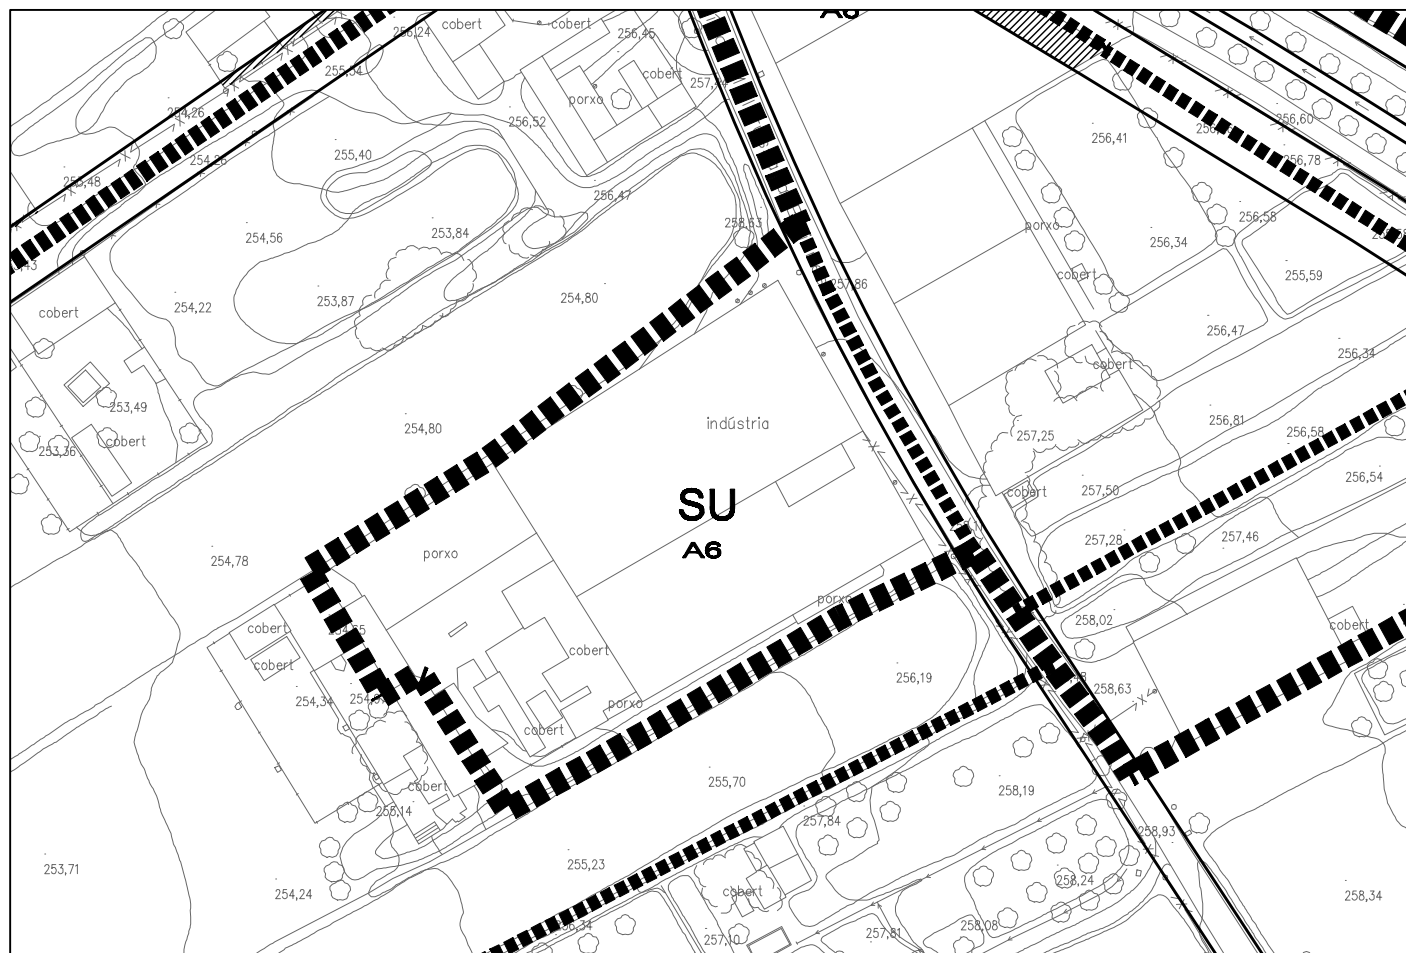

Ordenació indicativa

Proposta POUM. esc 1/1.000

Planejament vigent. esc 1/1.000